



## 2. Plànol general avantprojecte planta baixa



### 3. Plànol general avantprojecte primera planta

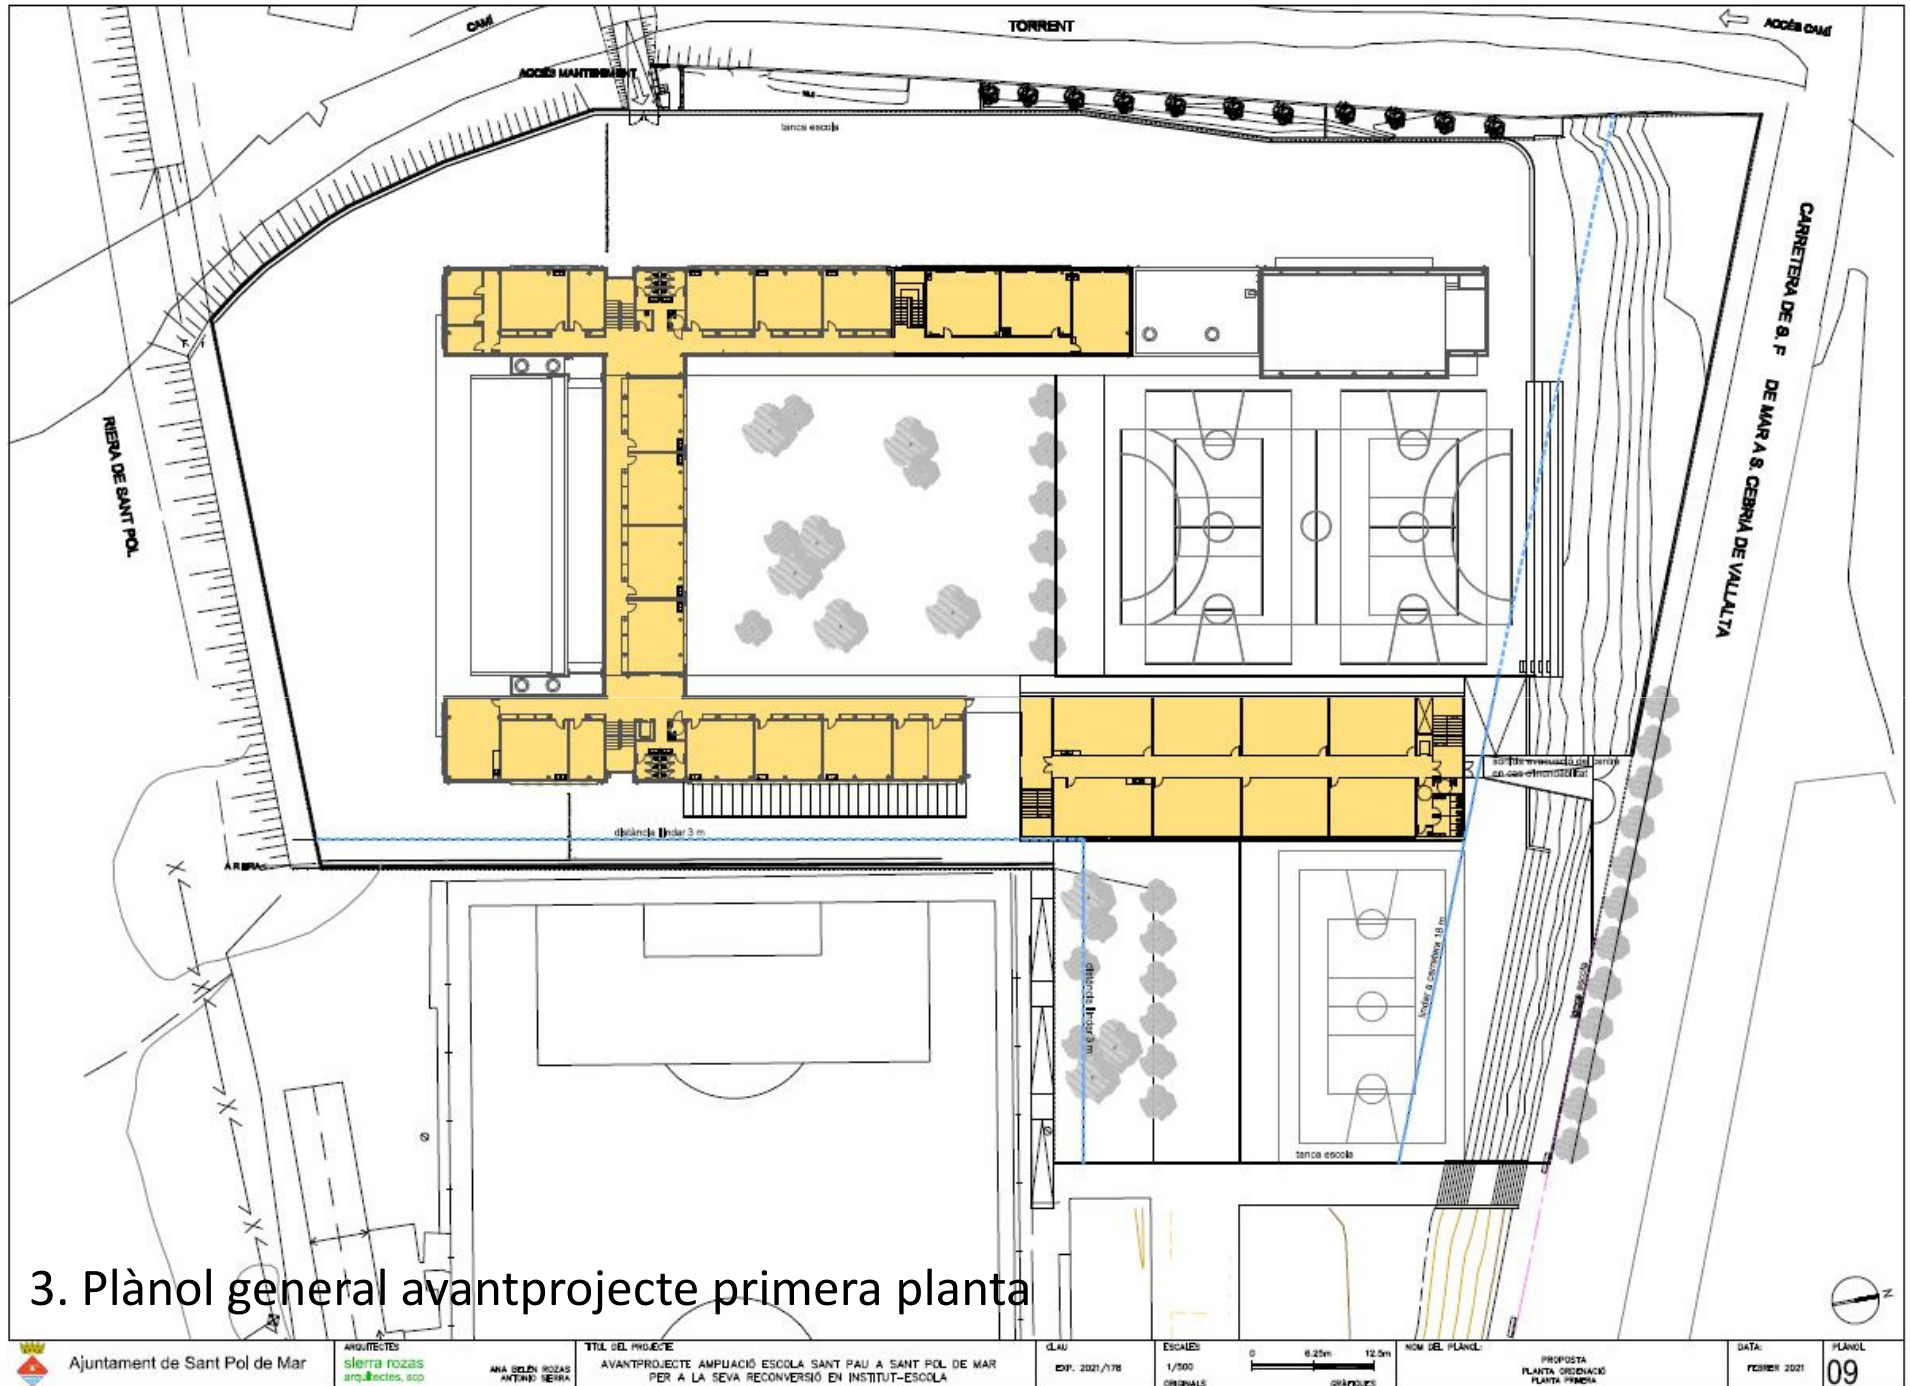

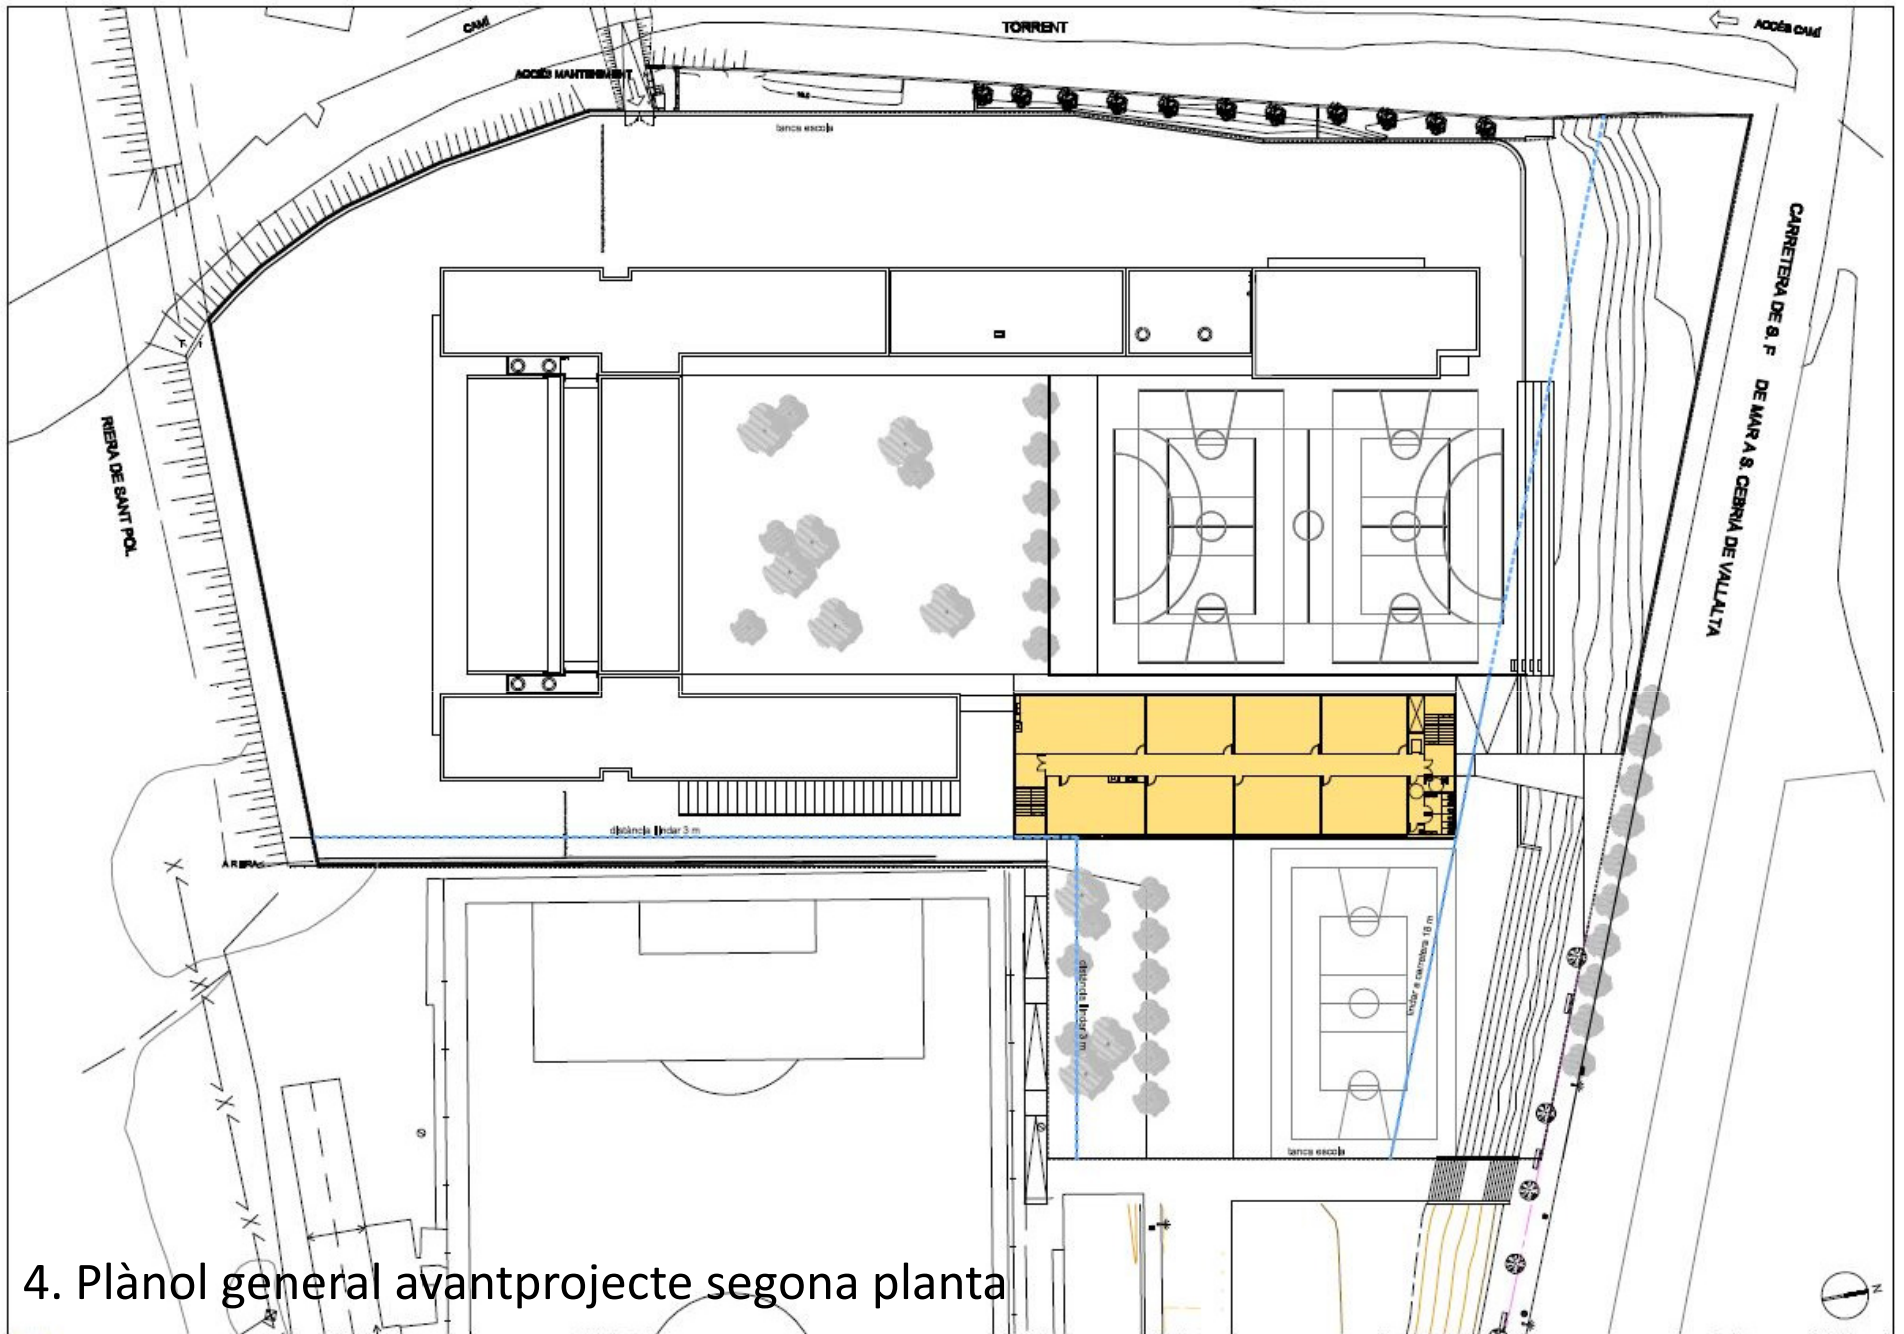

#### 4. Plànol general avantprojecte segona planta

1,01	AULA INFANTIL P3	50,01 M2
1,02	LAVABO P3	5,02 M2
1,03	AULA INFANTIL P3	50,01 M2
1,04	LAVABO P3	5,02 M2
1,05	AULA INFANTIL P4	50,35 M2
1,06	AULA INFANTIL P4	50,35 M2
1,07	LAVABO P4	7,26 M2
1,08	AULA INFANTIL P5	50,35 M2
1,09	AULA INFANTIL P5	50,35 M2
1,10	LAVABO P5	7,26 M2
1,11	AULA PSICOMOTRICITAT	61,68 M2
1,12	MAGATZEM	20,50 M2
1,13	TUTORIA	13,80 M2
1,14	LAVABO PROFESSORS	5,49 M2


2,01	AULA DESDOBLAMENT	22,53 M2
2,02	AULA DESDOBLAMENT	22,53 M2
2,03	AULA MÚSICA	45,07 M2
2,04	AULA PLÀSTICA	45,07 M2
2,05	AULA SUPORT	50,00 M2
2,06	BIBLIOTECA	75,00 M2
2,07	LAVABOS ALUMNES	28,22 M2

3,01	CONSERGERIA/RACK	20,16 M2
3,02	SECRETARIA	31,82 M2
3,03	DIRECCIÓ	18,10 M2
3,04	CAP D'ESTUDIS	11,19 M2
3,05	SECRETARI	11,19 M2
3,06	DESPATX PROFESSIONAL EXT.	11,19 M2
3,07	LAVABO PROFESSORS	21,26 M2
3,08	LAVABO ADAPTAT/PROF.	3,28 M2
3,09	SALA DE PROFESSORS	90,91 M2

4,01	SALA ORAÇ GINNAS	260,55 M2
4,02	VESTIDORS	84,42 M2
4,03	VESTIDOR ADAPTAT/PROF.	9,72 M2
4,04	MAGATZEM GINNAS	8,14 M2
4,05	ESCENARI	28,87 M2
4,06	MAGATZEM ESCENARI	4,78 M2
4,07	INSTAL·LACIONS	11,56 M2

5,01	MENJADOR	243,08 M2
5,02	CUINA/VESTIDOR PND	78,40 M2
5,03	ESCOMBRARIES ESCOLA	5,61 M2
5,04	ESCOMBRARIES CUINA	5,61 M2
5,05	PND	7,59 M2
5,06	INSTAL·LACIONS	23,70 M2

50,01	CONSERGERIA	10,50 M2
50,02	AMPA/LAVABO ADAPTAT	18,75 M2
50,03	AULA DIBUIX	80,00 M2
50,04	AULA REFORÇ	25,80 M2
50,05	AULA REFORÇ	25,80 M2
50,06	AULA DESDOBLAMENT	25,80 M2
50,07	AULA DESDOBLAMENT	25,80 M2
50,08	ASCENSOR	3,00 M2
50,09	LAVABO ADAPTAT	4,96 M2
50,10	LAVABO ALUMNES	3,71 M2
50,11	LAVABOS PATI	4,43 M2
50,12	LAVABOS PATI	4,43 M2
50,13	NETEJA	2,24 M2
50,14	INSTAL·LACIONS	5,70 M2

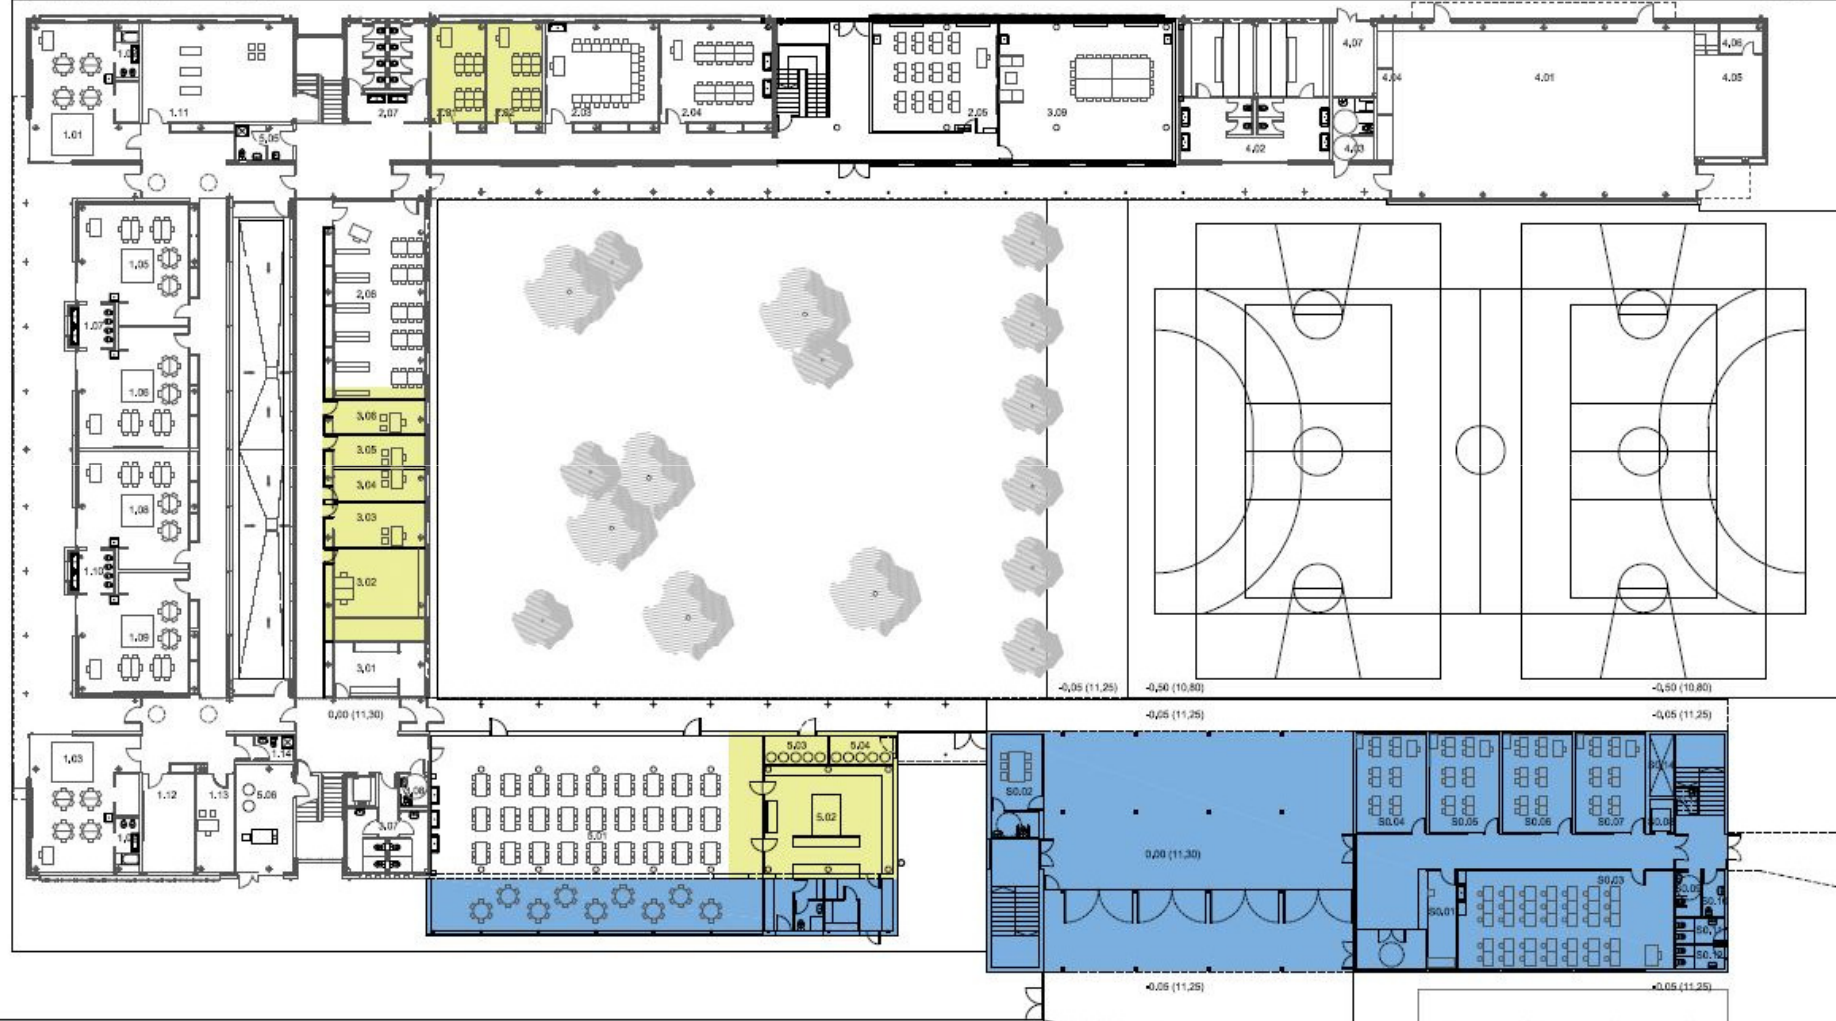

## 5. Planol planta baixa detall




5.01 AULA PRIMÀRIA 45,07 M2  
 5.02 AULA PRIMÀRIA 45,07 M2  
 5.03 AULA PRIMÀRIA 45,07 M2  
 5.04 AULA PRIMÀRIA 45,07 M2  
 5.05 AULA PRIMÀRIA 46,00 M2  
 5.06 AULA PRIMÀRIA 46,00 M2  
 5.07 AULA PRIMÀRIA 46,00 M2  
 5.08 AULA PRIMÀRIA 45,00 M2  
 5.09 AULA PRIMÀRIA 45,07 M2  
 5.10 AULA PRIMÀRIA 45,07 M2  
 5.11 AULA PRIMÀRIA 45,07 M2  
 5.12 AULA PRIMÀRIA 45,07 M2

5.13 AULA REFORÇ PRIMÀRIA 22,53 M2  
 5.14 AULA REFORÇ PRIMÀRIA 22,53 M2  
 5.15 MAGATZEM 45,07 M2  
 5.16 TUTORIA 10,62 M2  
 5.17 TUTORIA 10,62 M2  
 5.18 TUTORIA 10,62 M2  
 5.19 ASCENSOR 3,31 M2  
 5.20 LAVABO ALUMNES 21,40 M2  
 5.21 LAVABO ALUMNES 21,40 M2  
 5.22 LAVABO ADAPTAT PROFESSORS 3,31 M2  
 5.23 LAVABO ADAPTAT PROFESSORS 3,31 M2  
 5.24 NETEJA 3,31 M2


S1.25 DEPARTAMENT SECUNDÀRIA 45,07 M2  
 S1.26 DEPARTAMENT SECUNDÀRIA 45,07 M2  
 S1.27 DEPARTAMENT SECUNDÀRIA 45,07 M2  
 S1.28 ASSOCIACIÓ D'ALUMNES 22,53 M2  
 S1.29 MAGATZEM 22,53 M2

S1.01 LABORATORI 60,80 M2  
 S1.02 LABORATORI 60,80 M2  
 S1.03 AULA ESO 52,80 M2  
 S1.04 AULA ESO 52,80 M2  
 S1.05 AULA ESO 52,80 M2  
 S1.06 AULA ESO 52,80 M2  
 S1.07 AULA ESO 52,80 M2  
 S1.08 AULA ESO 52,80 M2  
 S1.09 ASCENSOR 3,00 M2  
 S1.10 LAVABO ADAPTATIPROF. 4,80 M2  
 S1.11 LAVABOS ALUMNES 6,30 M2  
 S1.12 LAVABOS ALUMNES 6,30 M2  
 S1.13 NETEJA 1,65 M2  
 S1.14 PAS INSTAL·LACIONS 5,70 M2

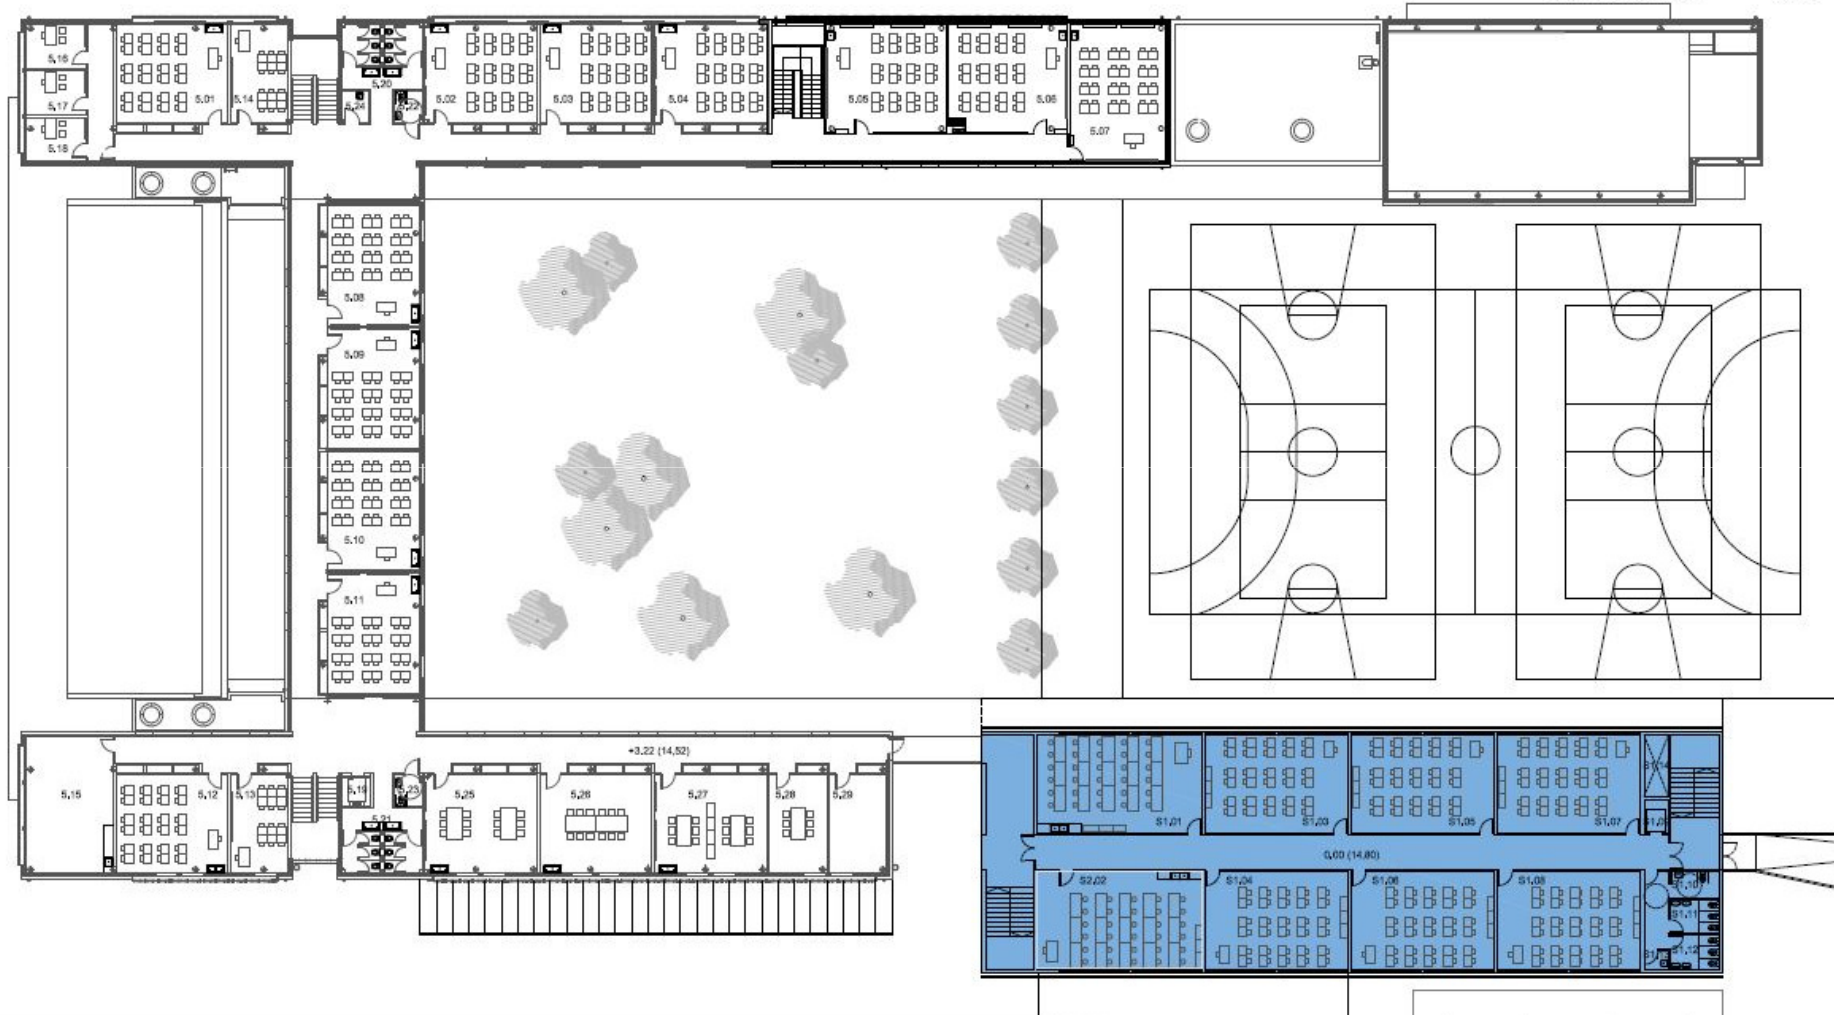


## 6. Planol primera escola primera planta detall

PLANTA PRIMERA AMPLIACIÓ SECUNDÀRIA

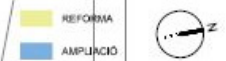

S2.02	AULA TECNOLOGIA	80,60 M2
S2.02	LABORATORI	80,60 M2
S2.03	AULA ESO	52,80 M2
S2.04	AULA ESO	52,80 M2
S2.05	AULA BATXILLERAT	52,80 M2
S2.06	AULA BATXILLERAT	52,80 M2
S2.07	AULA BATXILLERAT	52,80 M2
S2.08	AULA BATXILLERAT	52,80 M2
S2.09	ASCENSOR	3,00 M2
S2.10	LAVABO ADAPTATIPROF.	4,80 M2
S2.11	LAVABOS ALUMNES	6,30 M2
S2.12	LAVABOS ALUMNES	6,30 M2
S2.13	NETEJA	1,65 M2
S2.14	PAS INSTAL·LACIONS	5,70 M2

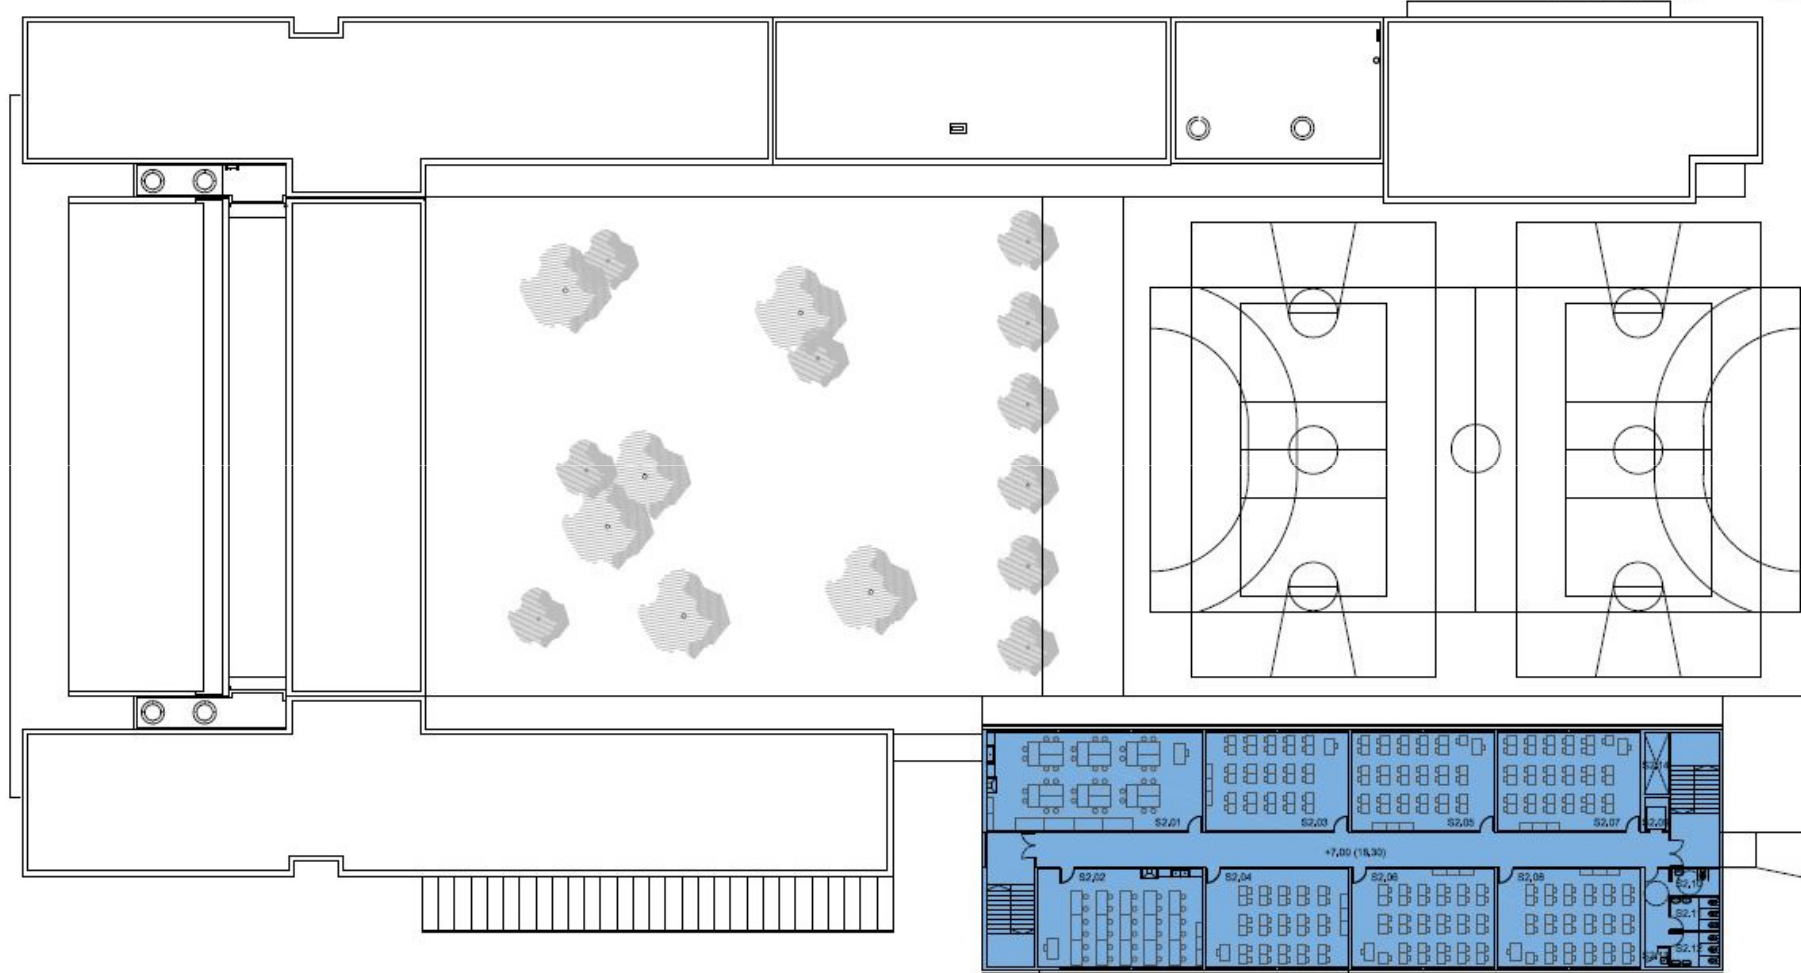

## 7. Planol segona planta detall

PLANTA SEGONA AMPLIACIÓ SECUNDÀRIA



## 8. Plànol alçat