





SISTEMA URBÀ ESTRUCTURA NODAL DEL TERRITORI

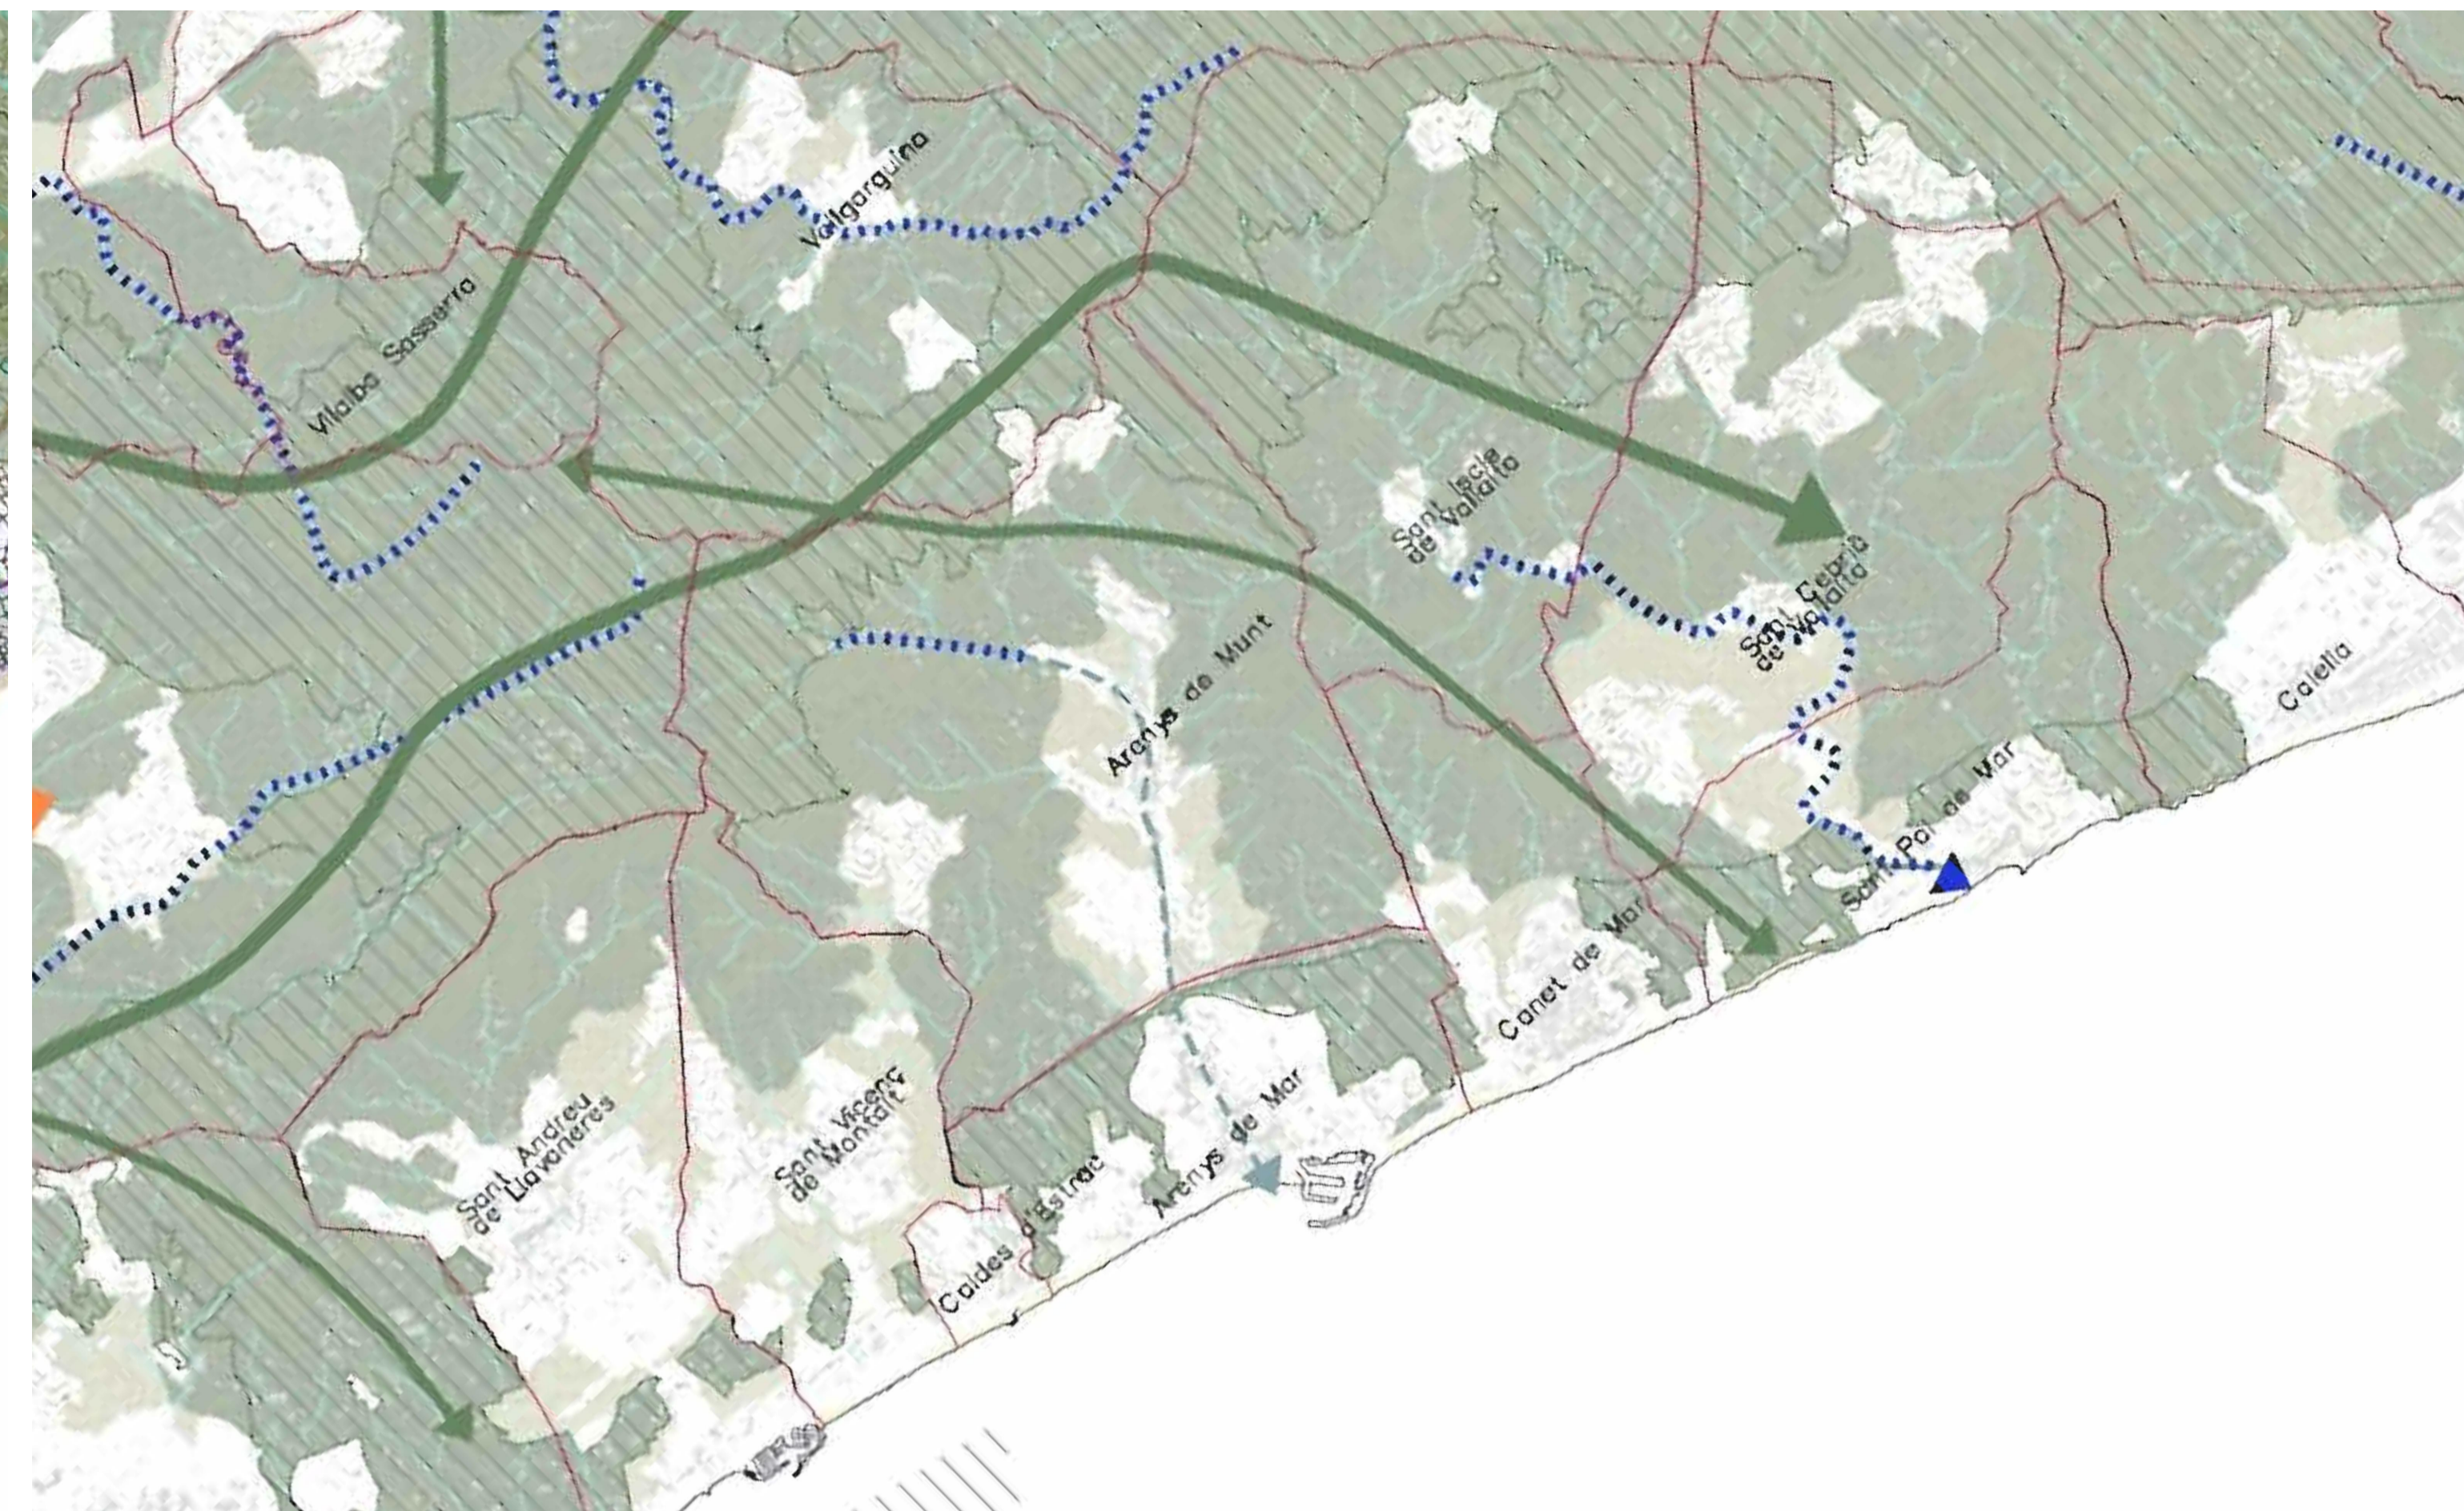

SISTEMA D'ESPais OBERTS

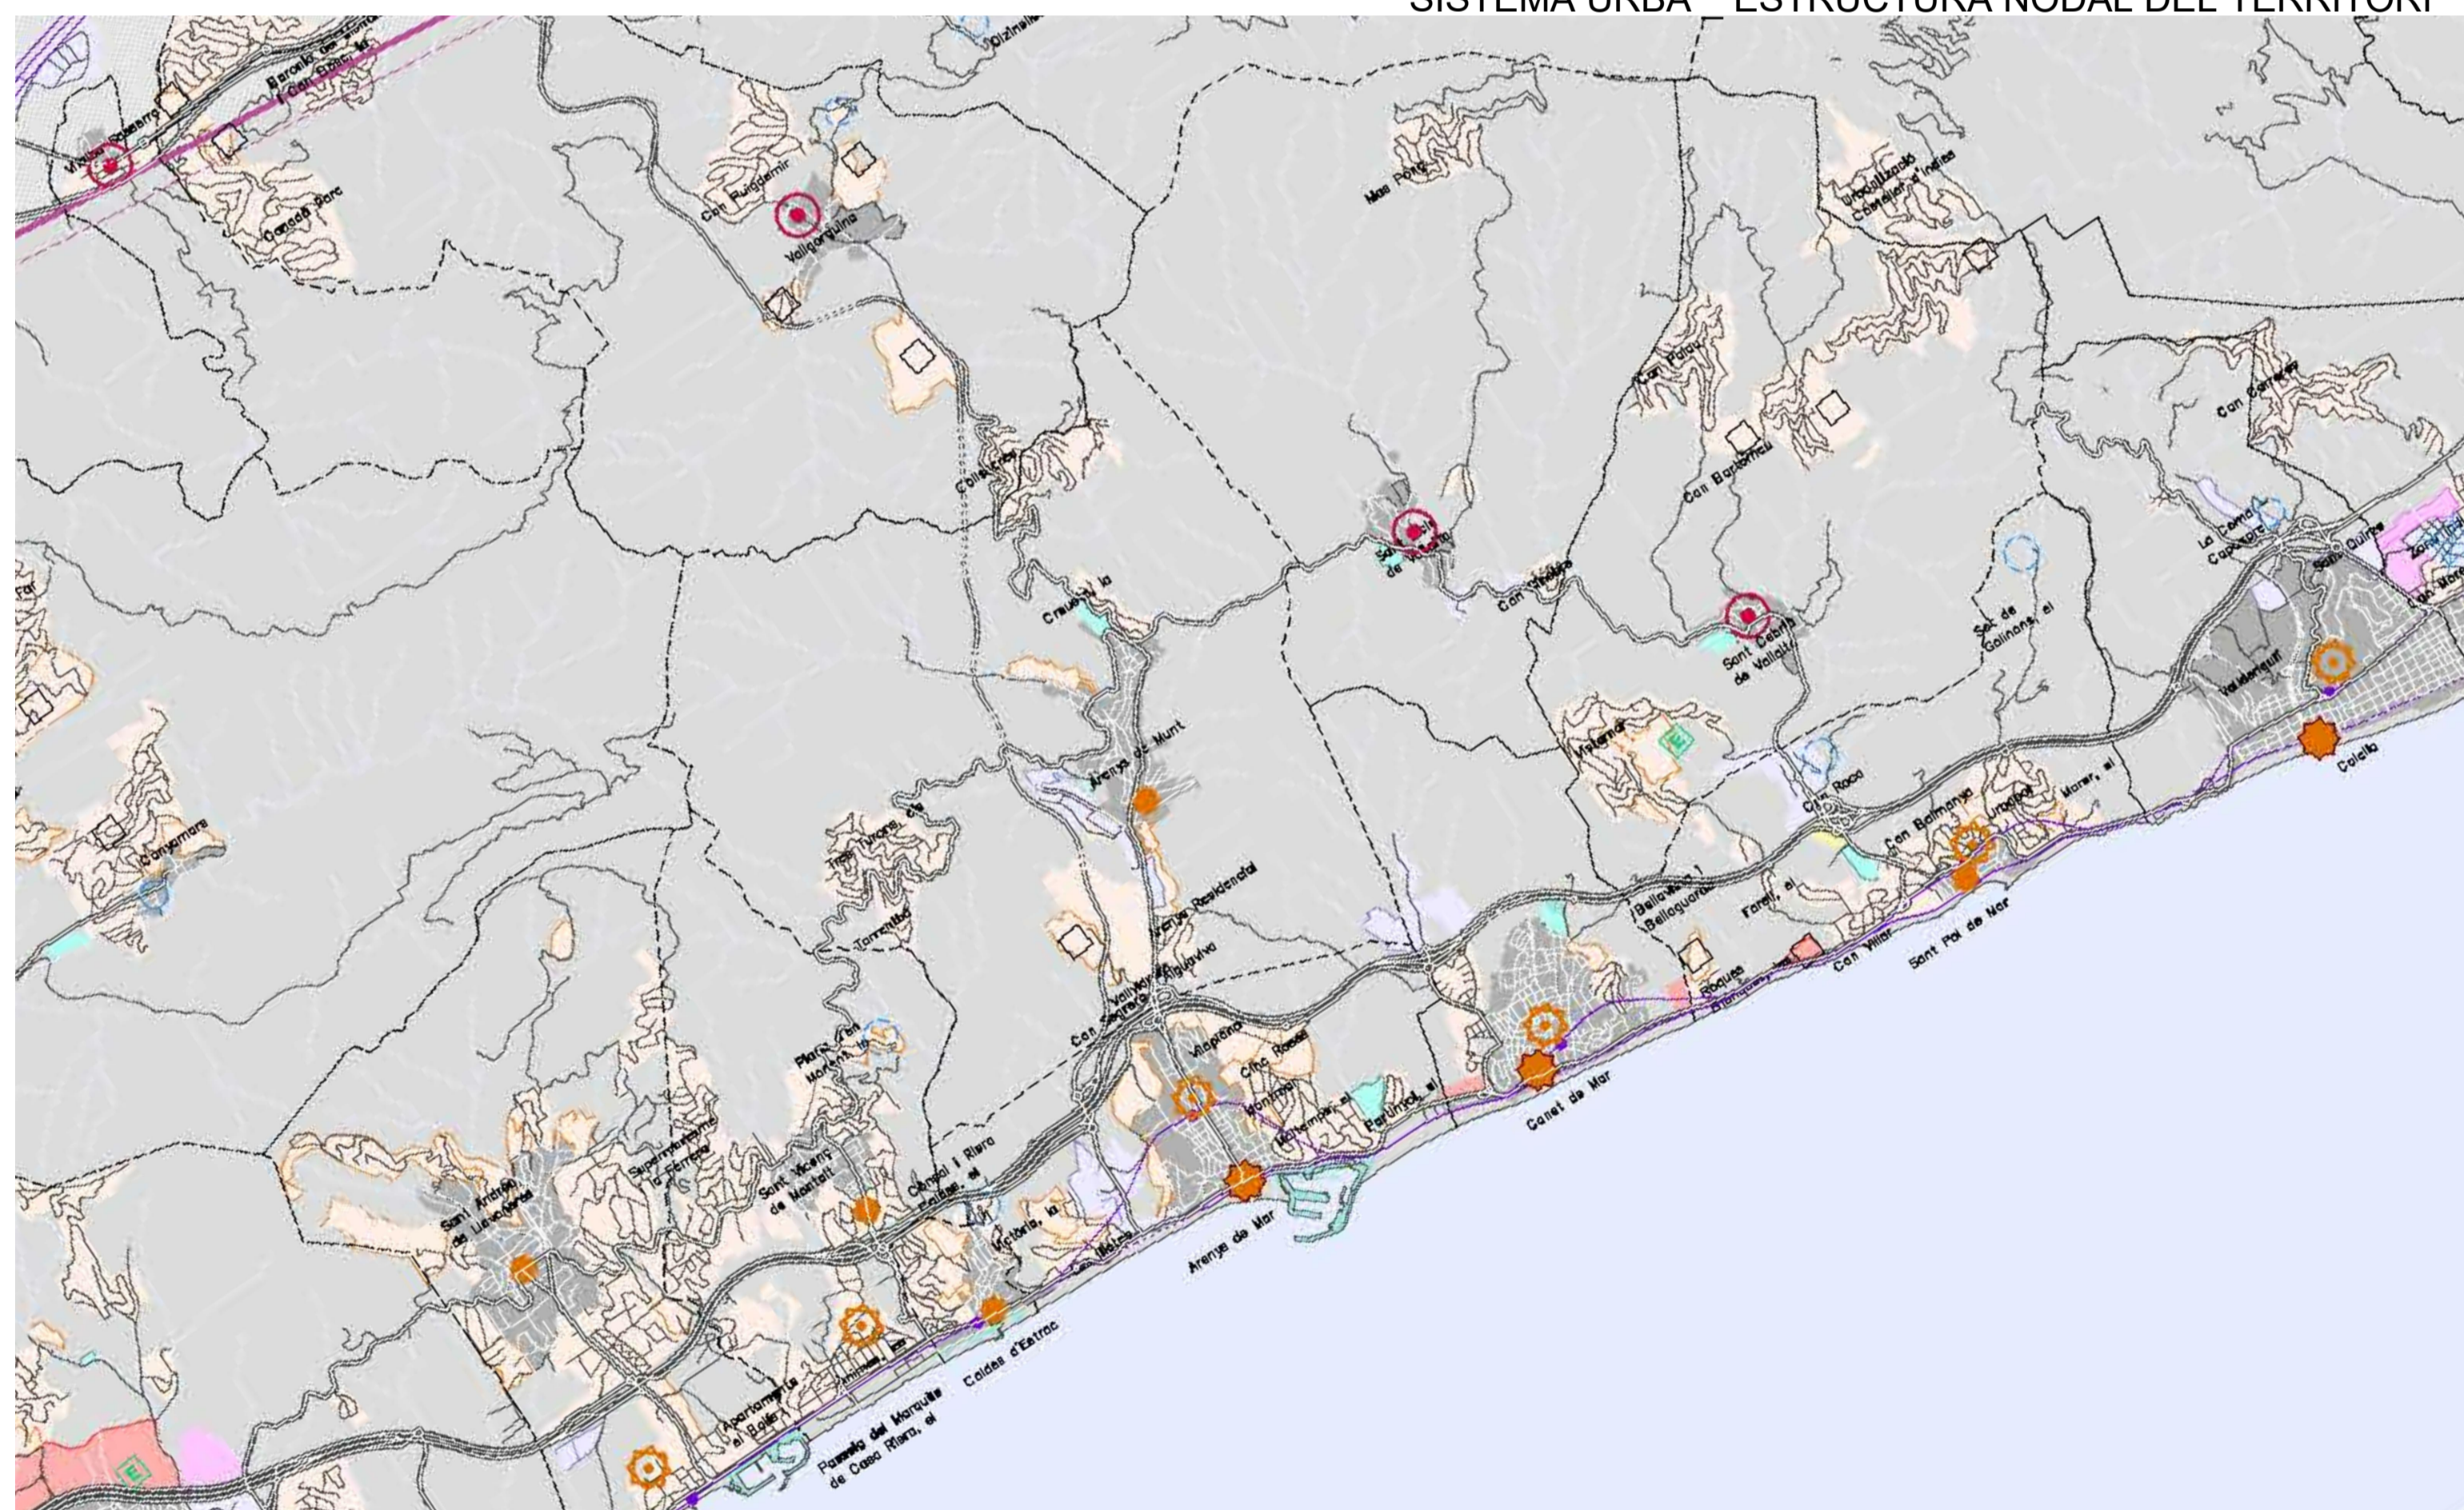

SISTEMA URBÀ ESTRATÈGIES URBANES

SISTEMA URBÀ _ ESTRATÈGIES URBANES

INFORMACIÓ DE BASE

Tipologies de teixits

- Nuclis urbans i les seves extensions
- Àrees especialitzades residencials
- Àrees especialitzades industrials
- Àrees especialitzades terciàries
- Àrees especialitzades d'infraestructures
- Àrees especialitzades d'equipaments, parcs i altres sistemes
- Àrees especialitzades d'equipaments extensius
- Àrees especialitzades d'ús mixt

Sectors en sòl urbà (AMB)

- residencial en desenvolupament
- de caràcter mixt en desenvolupament
- sectors d'activitat en desenvolupament
- planejats sense desenvolupament
- altres propostes de sectors

ESTRATÈGIES URBANES

Continus urbans intermunicipals

- Centres urbans
- Àrees de transformació urbana d'interès metropolità
- Àrees d'extensió urbana d'interès metropolità
- Noves centralitats urbanes
- Àrees especialitzades residencials a estructurar
- Àrees especialitzades industrials a transformar
- Àrees especialitzades industrials a consolidar i equipar

Àmbits de reforçament nodal metropolità

- Àrees urbanes de desenvolupament nodal
- Eixos urbans de desenvolupament nodal
- Àrees urbanes de polarització

Estratègies per nuclis urbans

- Creixement mitjà
- Creixement moderat
- Millora urbana i completió
- Manteniment del caràcter rural

Estratègies per àrees especialitzades

- Reducció / extinció
- Localització equipaments

INFRAESTRUCTURES

- Infraestructura viària
- Infraestructura ferroviària (traçats i enllaços indicatius)

SISTEMA URBÀ _ ESTRUCTURA NODAL DEL TERRITORI

INFORMACIÓ DE BASE

Tipologies de teixits

- Nuclis urbans i les seves extensions
- Àrees especialitzades residencials
- Àrees especialitzades industrials
- Àrees especialitzades terciàries
- Àrees especialitzades d'infraestructures
- Àrees especialitzades d'equipaments, parcs i altres sistemes
- Àrees especialitzades d'equipaments extensius
- Àrees especialitzades d'ús mixt

MODEL TERRITORIAL

Centres de continus urbans metropolitans

- Barcelona
- Subcentres principals del continu urbà >100.000 hab.
- Subcentres principals dels continus urbans intermunicipals
- Subcentres del continu urbà 10.000 - 40.000 hab.
- Subcentres del continu urbà <10.000 hab

Nodalitats

- Polaritats territorials de l'arc metropolità
- Àrea de polaritat
- Polaritat comarcal
- Polaritat comarcal complementària
- Polaritat municipal estructurant
- Petit nucli urbà
- Petit nucli rural

ESPais OBERTS PROPOSTA

- Espais amb protecció jurídica supramunicipal; Xarxa Natura 2000, espais PEIN, Parcs de la Diputació de Barcelona i altres (consorcis) en zones urbanes.
- Espais de protecció especial pel seu interès natural i agrari
- Espais de protecció especial de la vinya
- Espais de protecció preventiva

INFRAESTRUCTURES

- Infraestructura viària
- Infraestructura ferroviària (traçats i enllaços indicatius)

SISTEMA D'ESPais OBERTS

- Espais amb protecció jurídica supramunicipal; Xarxa Natura 2000, espais PEIN, Parcs de la Diputació de Barcelona i altres (consorcis) en zones urbanes.
- Espais de protecció especial pel seu interès natural i agrari
- Espais de protecció especial de la vinya
- Espais de protecció preventiva

- Connectors
- Connectors amenaçats per continus urbans
- Corredors fluvials
- Límits municipals

